



#### ADRESSE:

Waldeggweg 5  
8302 Kloten  
3. Obergeschoss  
Wohnung 3.2

#### WOHNUNG 3.2:

Zimmer	4.5
Kaufpreis	CHF 1'000'000
Wohnfläche	106 m <sup>2</sup>
Balkon	39 m <sup>2</sup>
Keller	10 m <sup>2</sup>
Raumhöhe	253 cm


#### INNENAUSBAUBUDGET:

Küche	35'000
Nassräume	20'000
Boden- und Wandbeläge	140/m <sup>2</sup>

#### LAGEPLAN:




#### SITUATIONSPLAN:

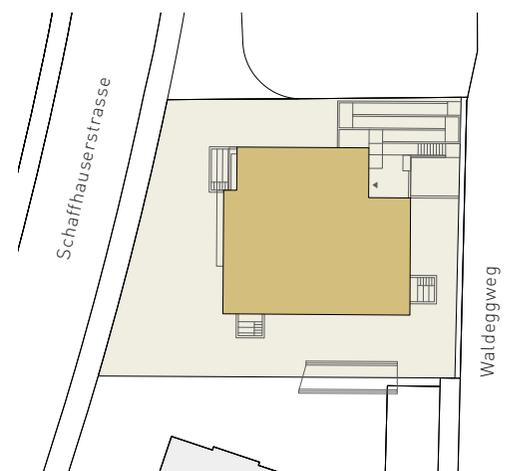



KOON

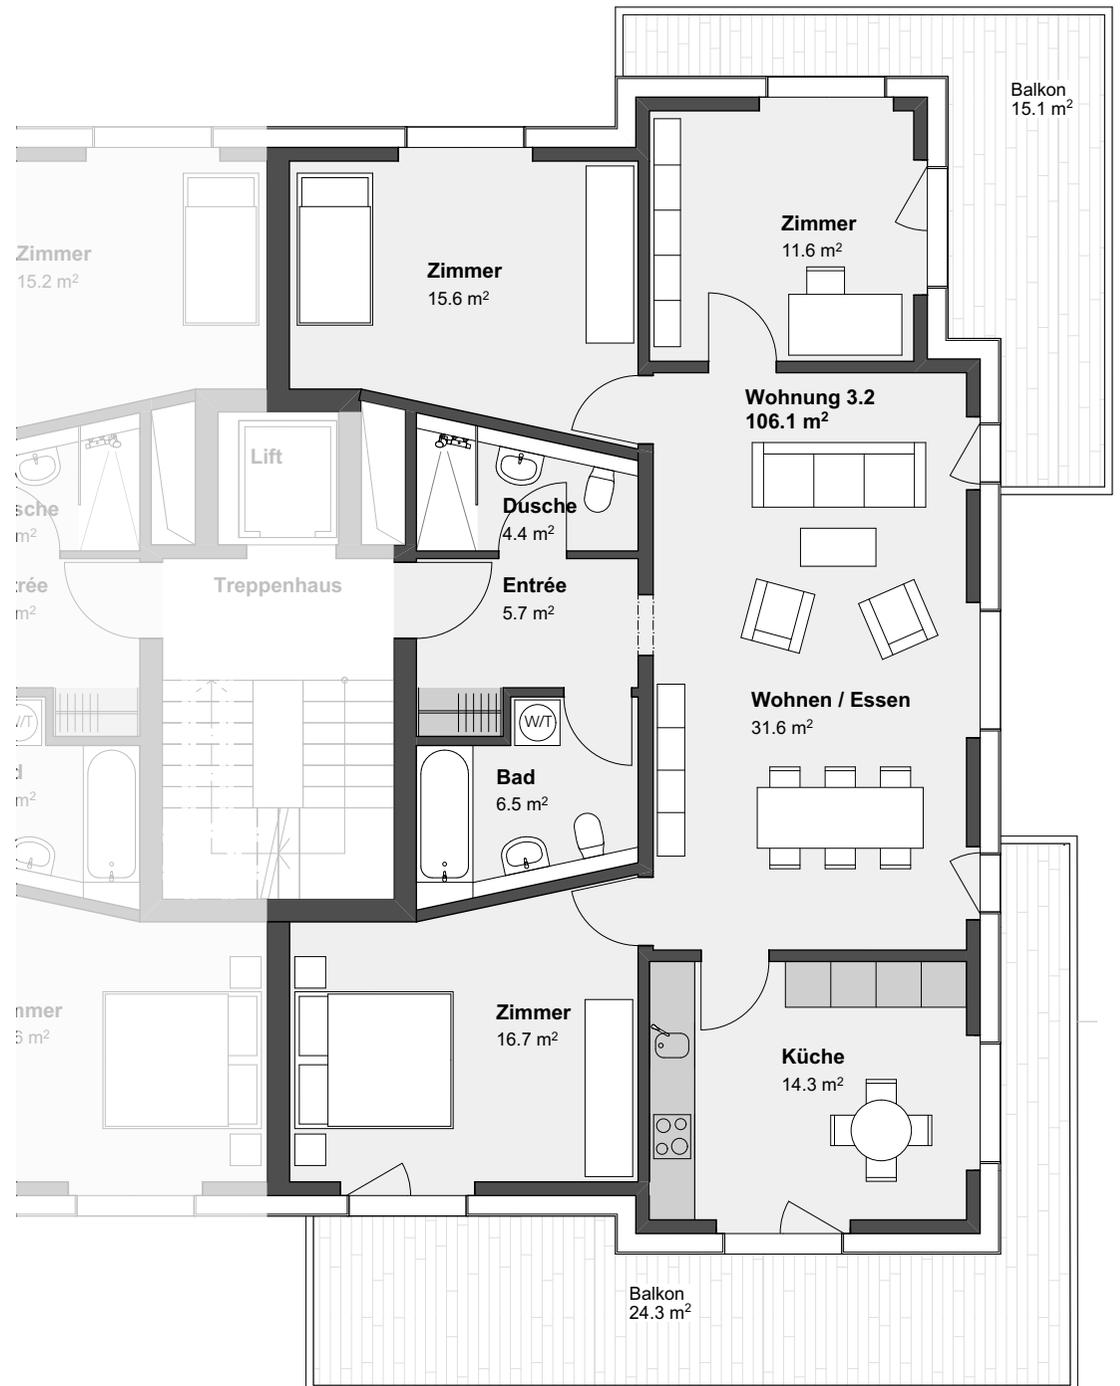

0 2m

Massstab 1:100

