



ADRESSE:

Waldeggweg 5
8302 Kloten
4. Obergeschoss Attika
Wohnung 4.2

WOHNUNG 4.2:

Zimmer	2.5
Kaufpreis	CHF 790'000
Wohnfläche	72 m ²
Terrasse	35 m ²
Keller	10 m ²
Raumhöhe	253 cm


INNENAUSBAUBUDGET:

Küche	30'000
Nassräume	15'000
Boden- und Wandbeläge	140/m ²

LAGEPLAN:




SITUATIONSPLAN:

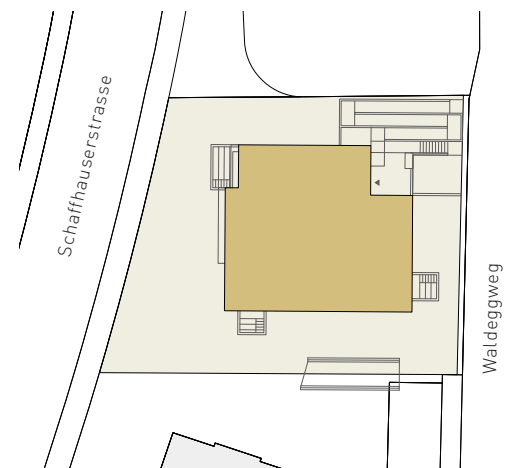



KOON

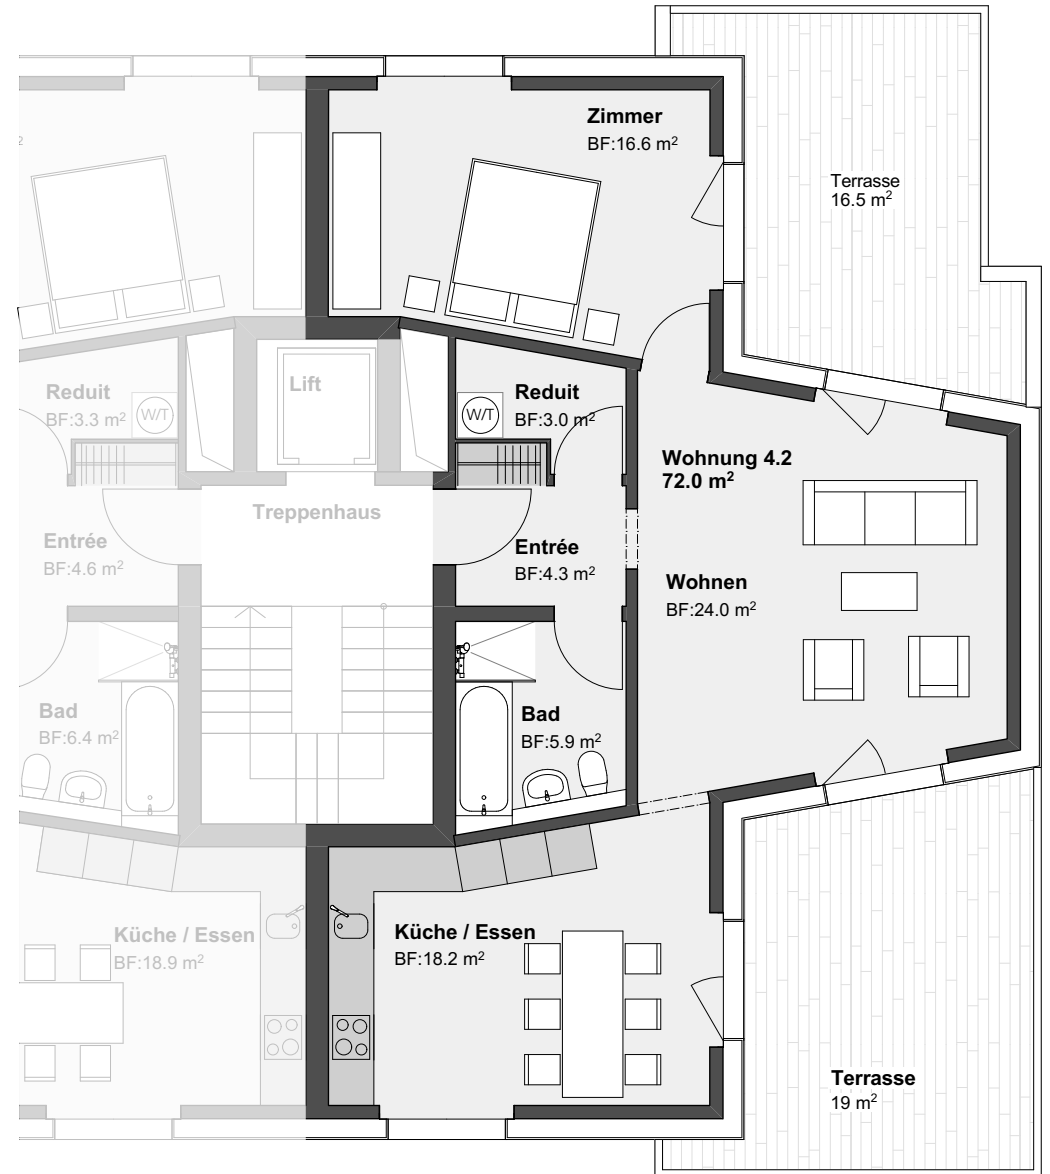

0 2m
Massstab 1:100

