



ADRESSE:

Waldeggweg 5
8302 Kloten
Sockel-/Erdgeschoss Maisonette
Wohnung 0.1


WOHNUNG 0.1:

Zimmer	4.5
Kaufpreis	CHF 1'040'000
Wohnfläche	122 m ²
Aussenraum	76 m ²
Keller	10 m ²
Raumhöhe	253 cm


INNENAUSBAUBUDGET:

Küche	35'000
Nassräume	20'000
Boden- und Wandbeläge	140/m ²

LAGEPLAN:

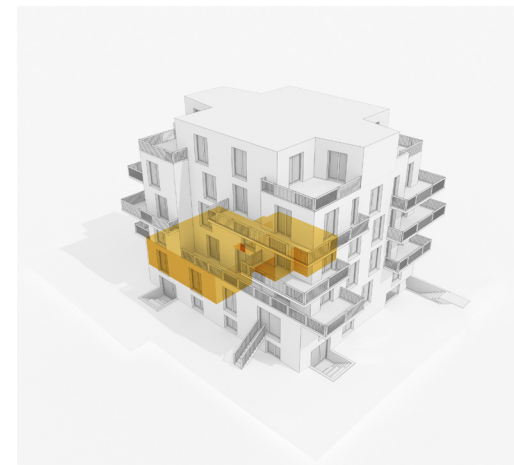

SITUATIONSPLAN:

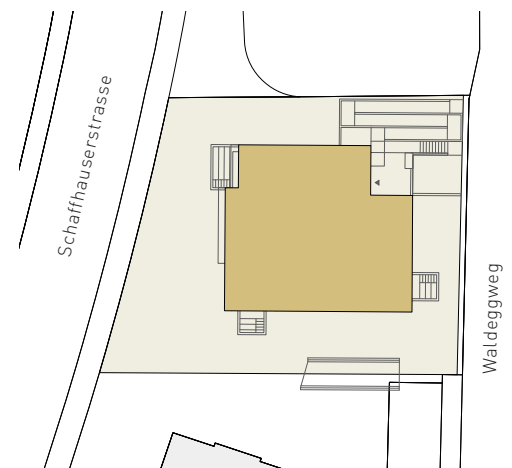




KOON

Sockelgeschoss

0 2m
Massstab 1:100

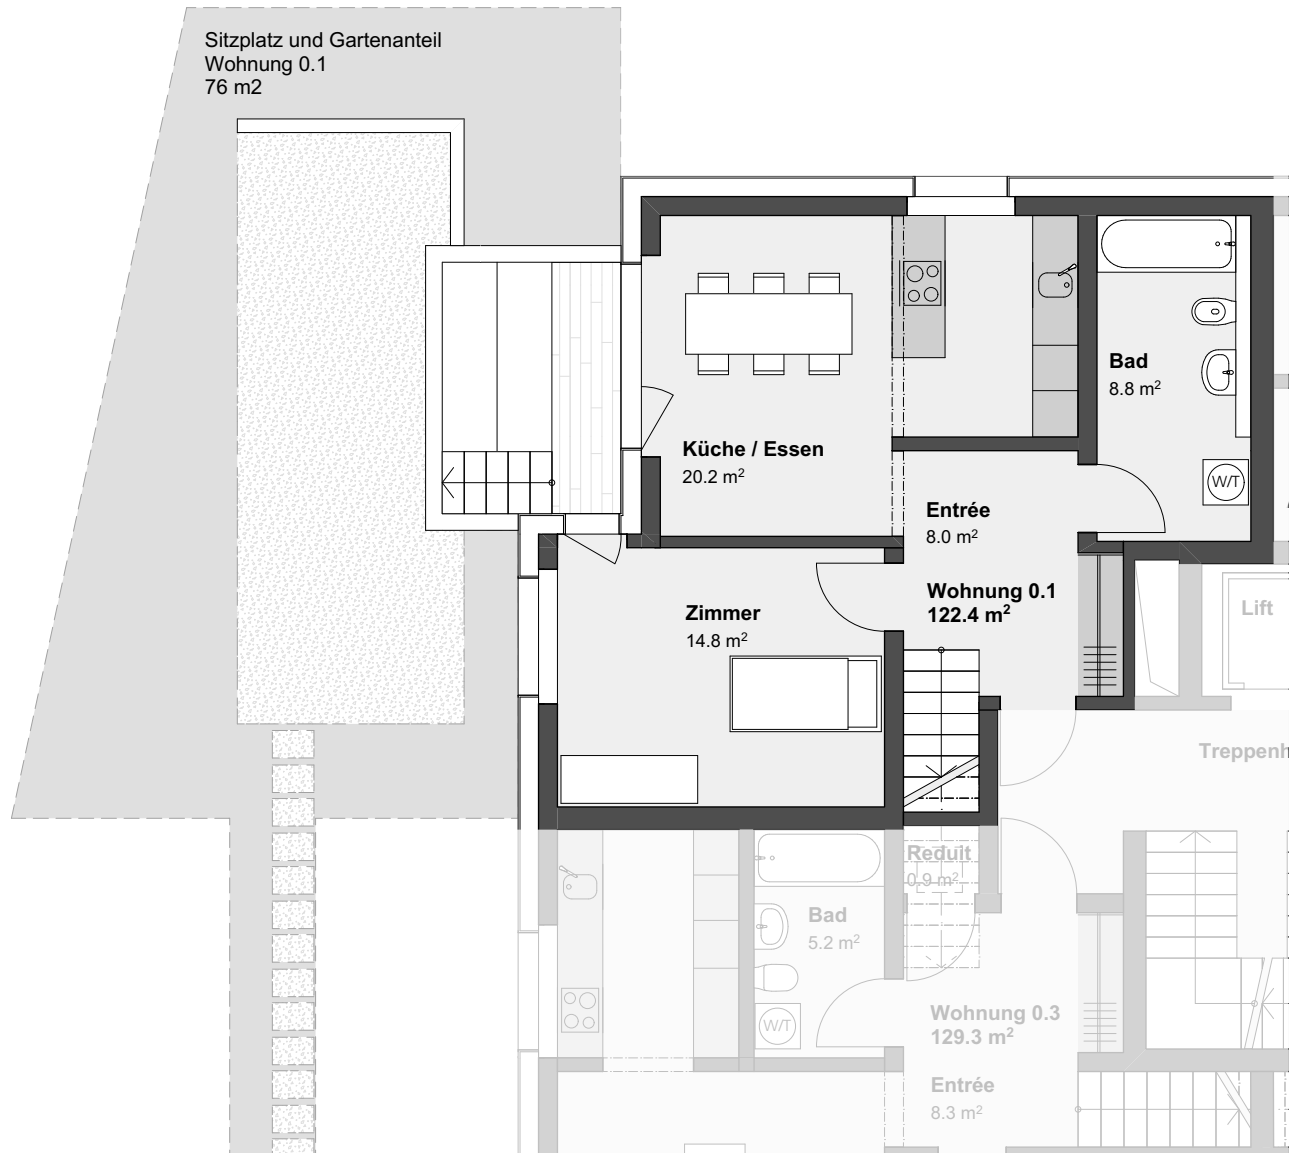



KOOON

Erdgeschoss

0 2m
Massstab 1:100

