



ADRESSE:

Waldeggweg 5
8302 Kloten
Sockel-/Erdgeschoss Maisonette
Wohnung 0.3


Wohnung 0.3:

| | |
|------------|--------------------|
| Zimmer | 4.5 |
| Kaufpreis | CHF 1'090'000 |
| Wohnfläche | 129 m ² |
| Aussenraum | 84 m ² |
| Keller | 10 m ² |
| Raumhöhe | 253 cm |


INNENAUSBAUBUDGET:

| | |
|-----------------------|--------------------|
| Küche | 35'000 |
| Nassräume | 20'000 |
| Boden- und Wandbeläge | 140/m ² |

LAGEPLAN:

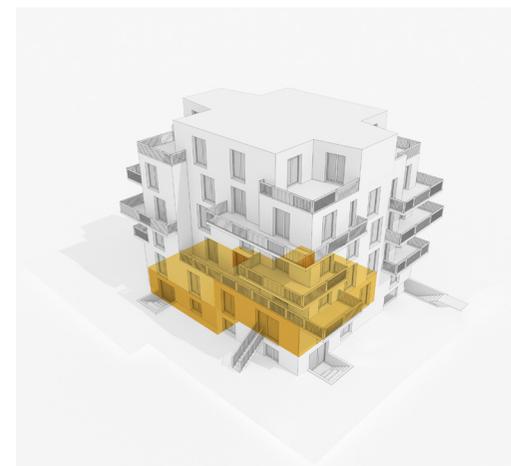

SITUATIONSPLAN:

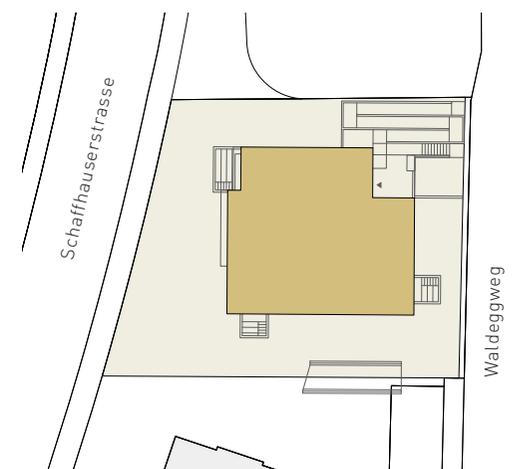




KOON

Sockelgeschoss


0 2m
Massstab 1:100

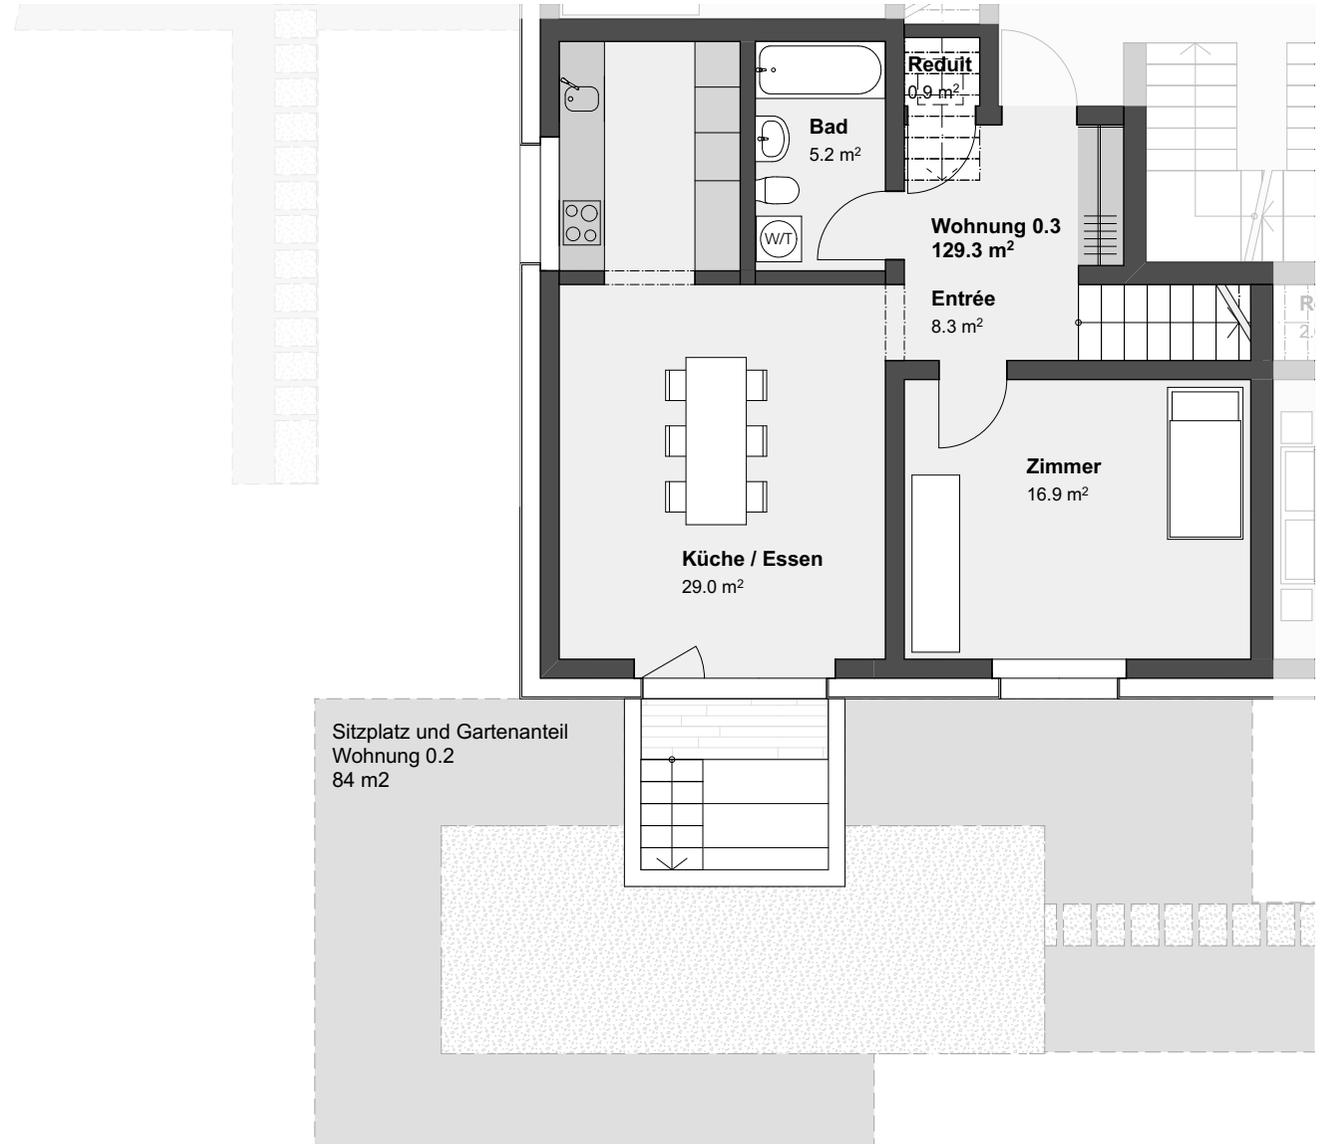



KOON

Erdgeschoss

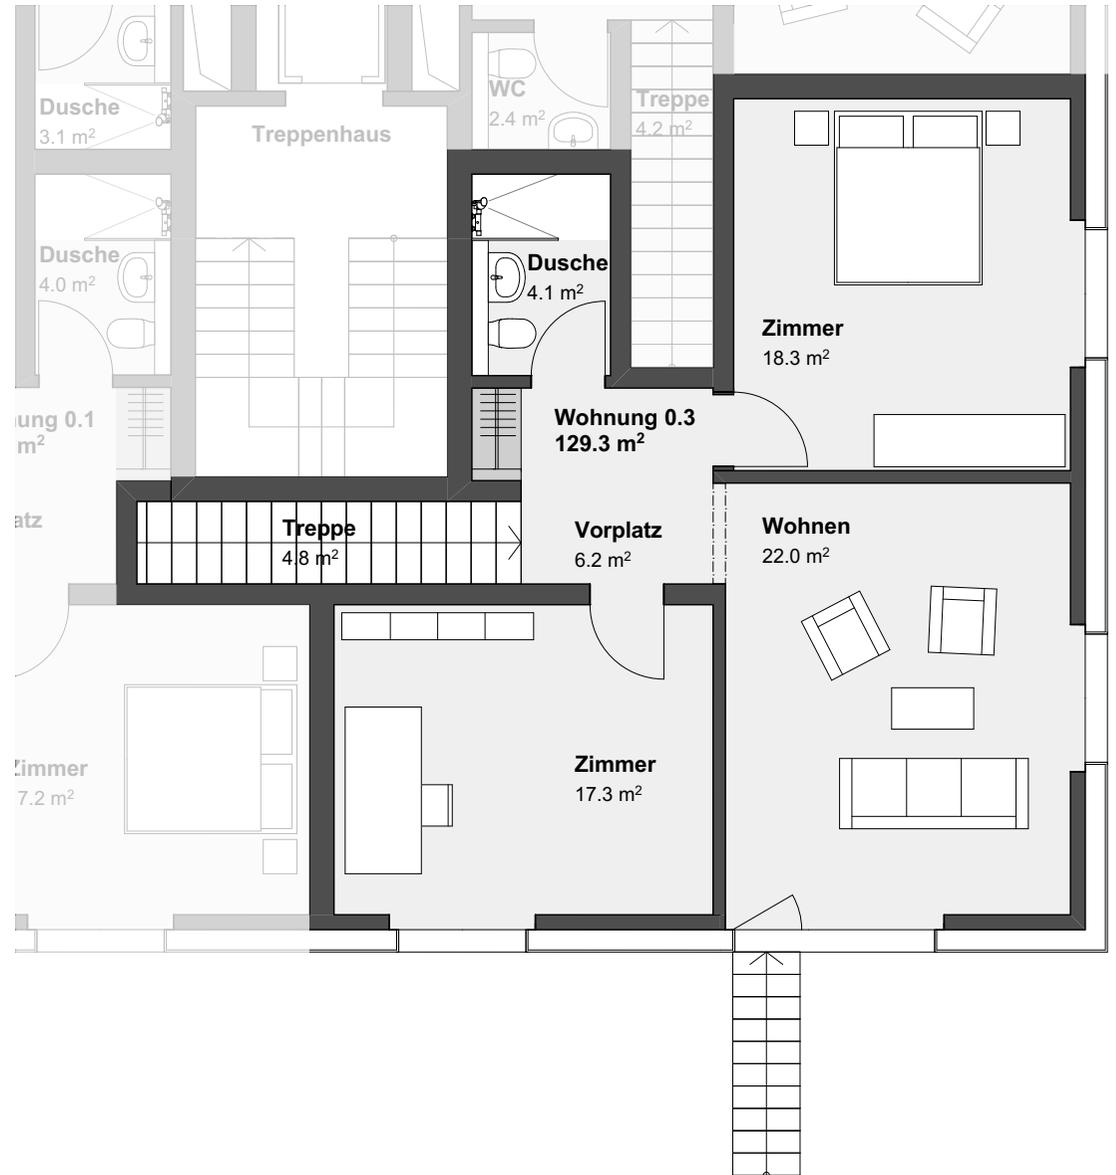

0 2m
Massstab 1:100

