



ADRESSE:

Waldeggweg 5
8302 Kloten
2. Obergeschoss
Wohnung 2.1


WOHNUNG 2.1:

Zimmer	4.5
Kaufpreis	CHF 1'010'000
Wohnfläche	116 m ²
Balkon	33 m ²
Keller	10 m ²
Raumhöhe	253 cm


INNENAUSBAUBUDGET:

Küche	35'000
Nassräume	20'000
Boden- und Wandbeläge	140/m ²

LAGEPLAN:

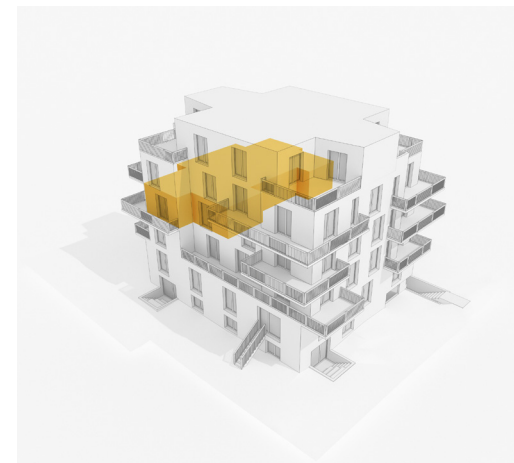


SITUATIONSPLAN:

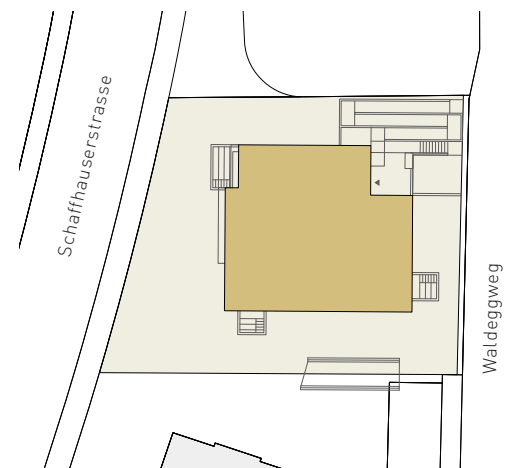



KOON

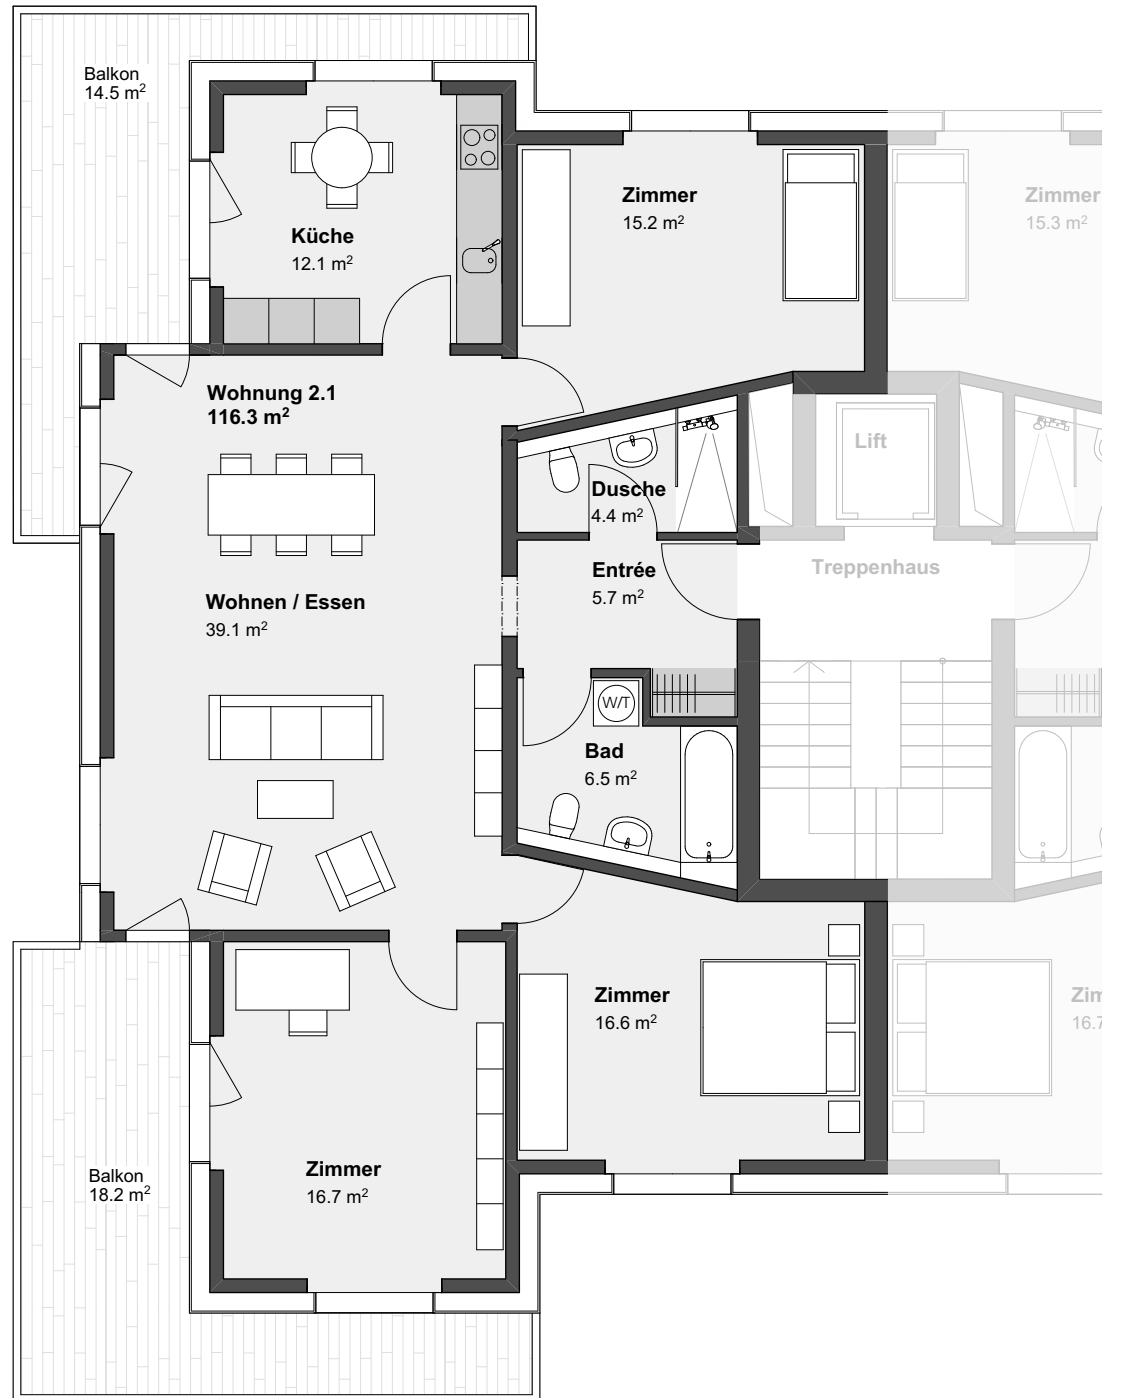

0 2m
Massstab 1:100

